


10800

360000

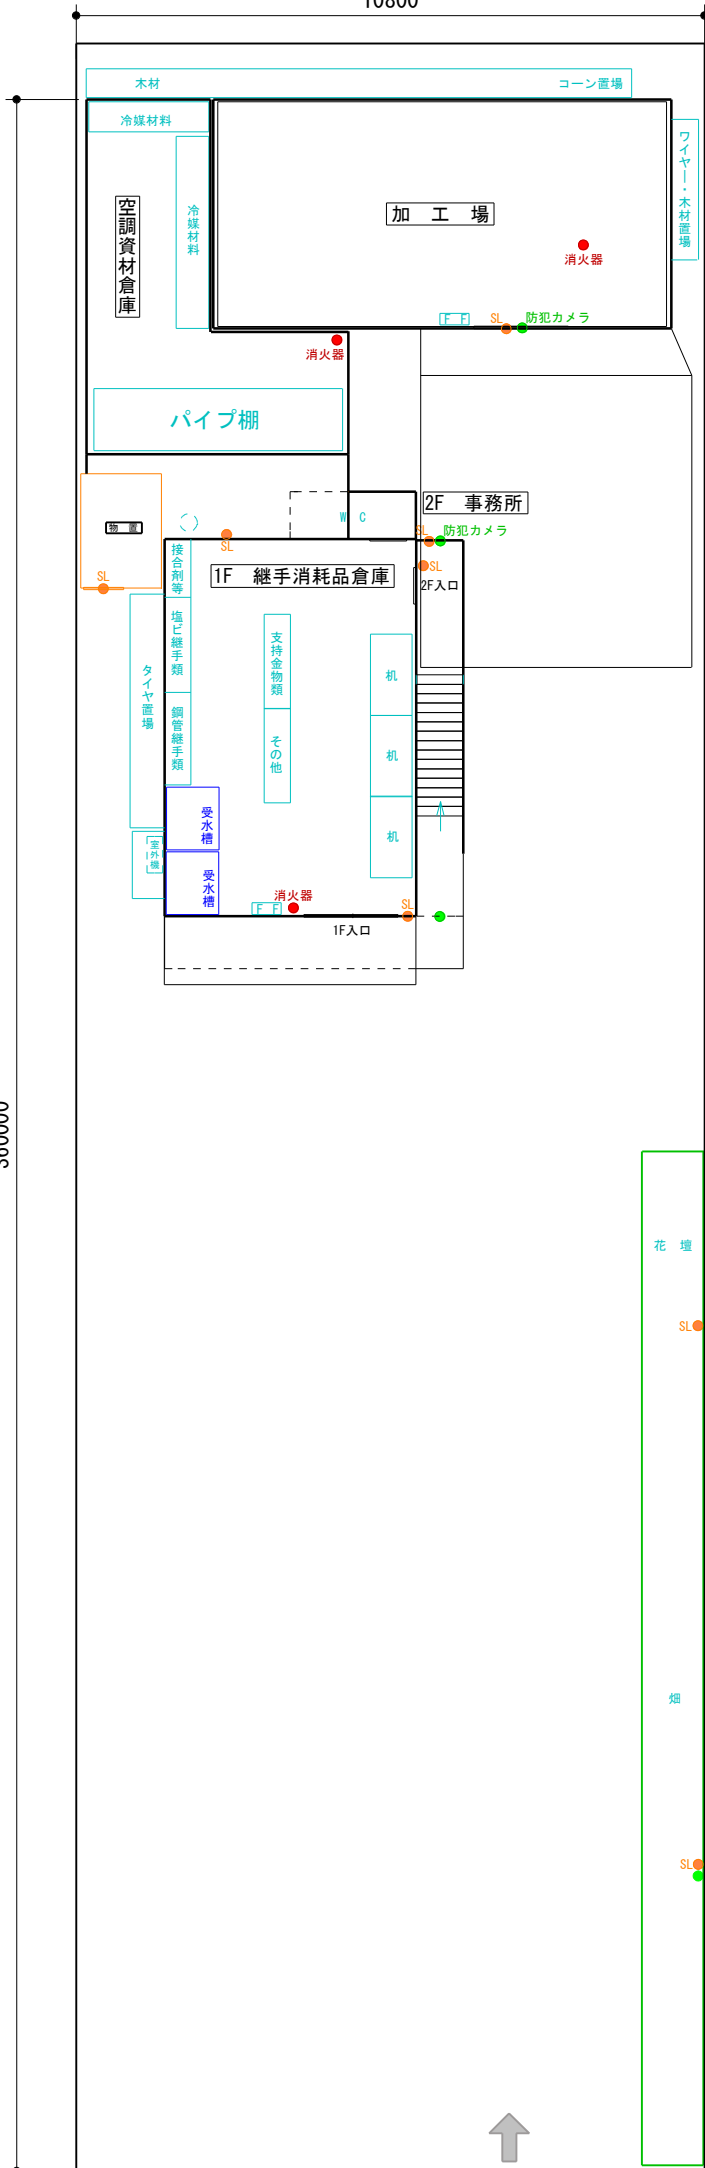

5. 会社敷地図

- ・会社敷地 約 444 m²
- ・加工場 約 58.32m²
- ・資材倉庫① 約 45.56m²
- ・資材倉庫② 約 17.60m²
- ・駐車, 産廃スペース約 360 m²



10800

280000

